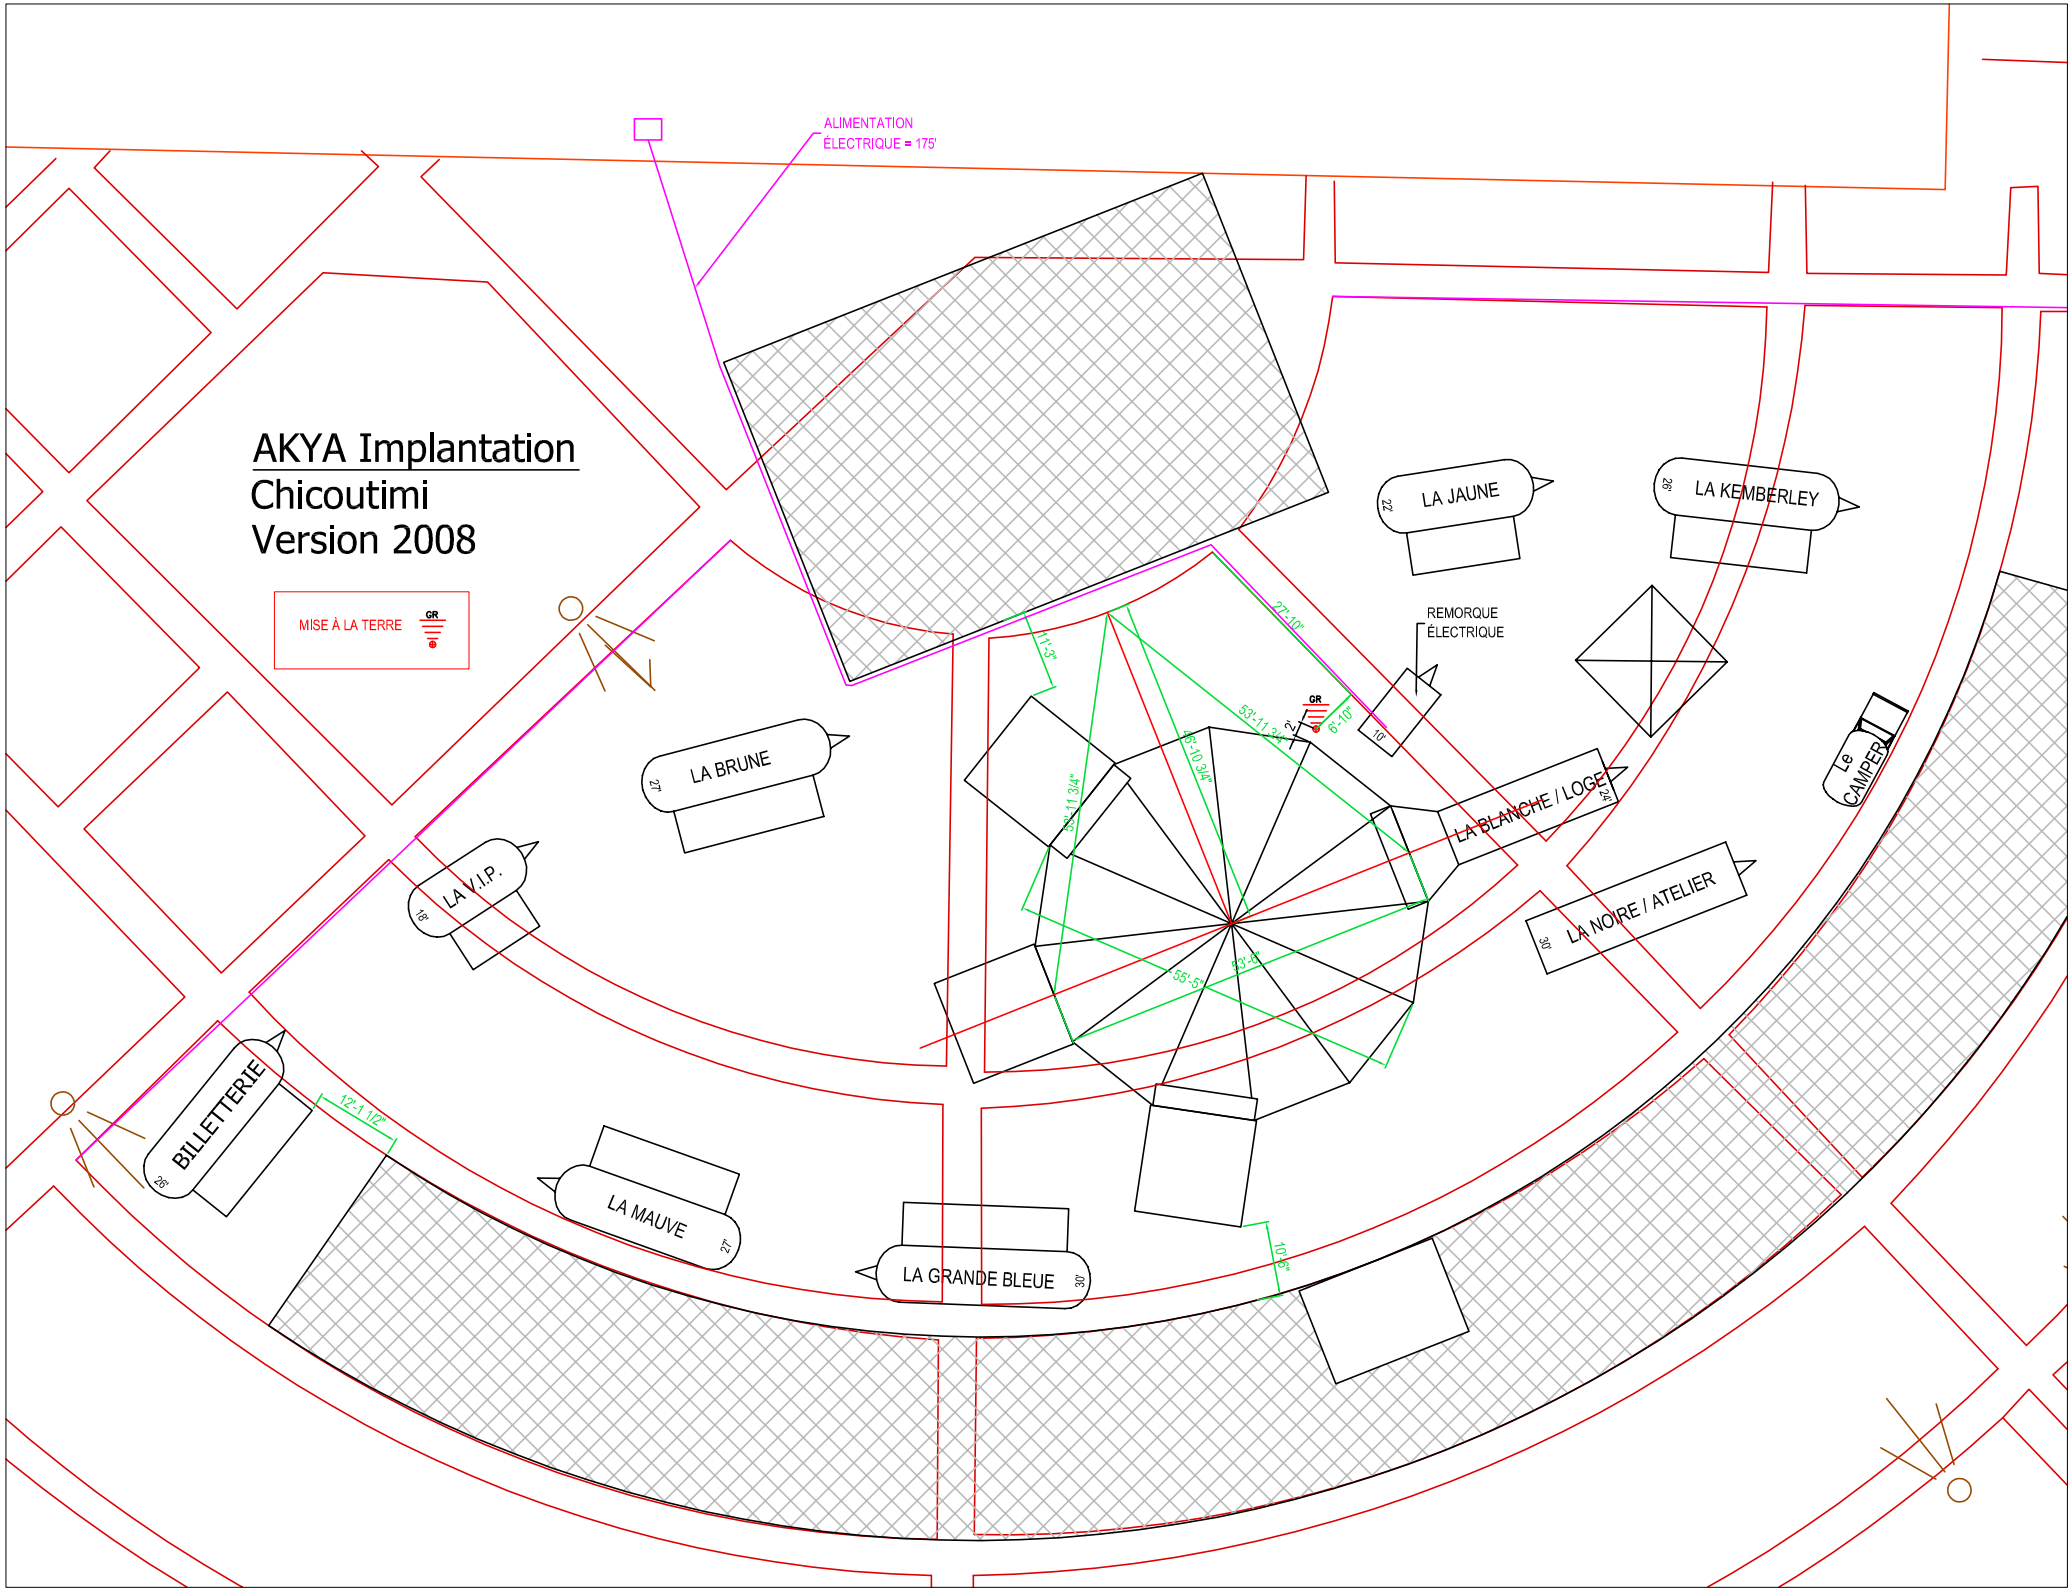
AKYA Implantation
Chicoutimi
Version 2008
MISE À LA TERRE
GR
ALIMENTATION
ÉLECTRIQUE = 175'
LA JAUNE
22'
LA KEMBERLEY
26'
REMORQUE
ÉLECTRIQUE
10'
LA BRUNE
27'
LA V.I.P.
18'
LA BLANCHE / LOGE
24'
LA NOIRE / ATELIER
30'
Le
CAMPER
BILLETTERIE
26'
LA MAUVE
27'
LA GRANDE BLEUE
30'
27'-10"
17'-3"
53'-11 3/4"
46'-10 3/4"
6'-10"
2'
52'-11 3/4"
55'-5"
53'-4"
12'-1 1/2"
10'-5"

AKYA Implantation Version 08-05-07

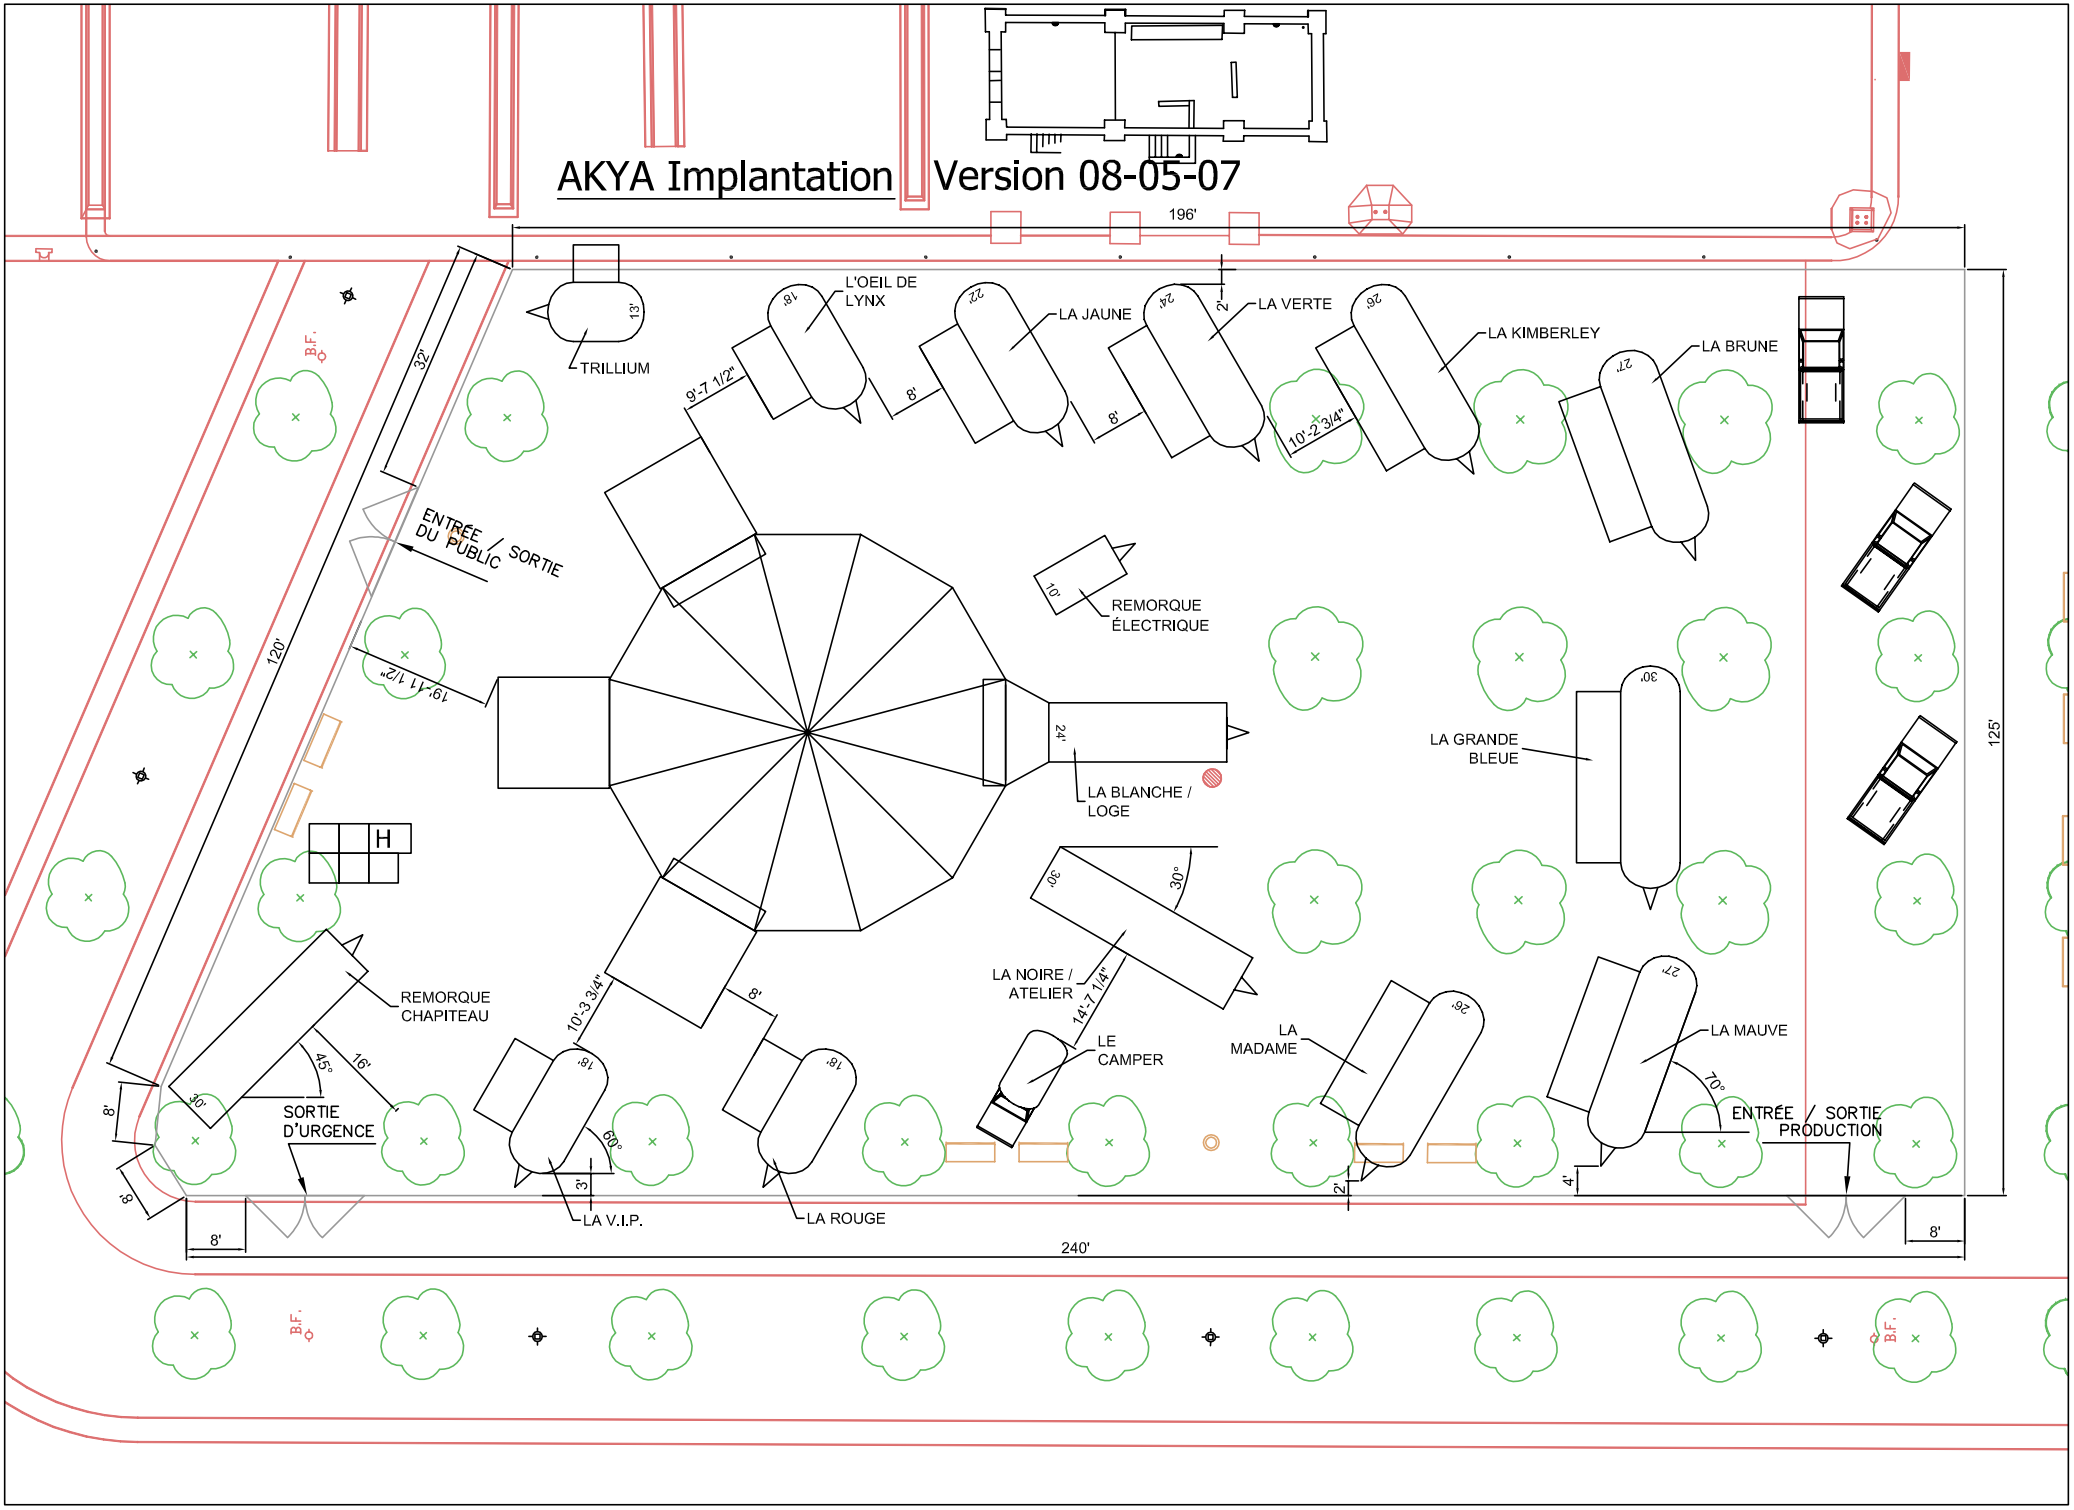

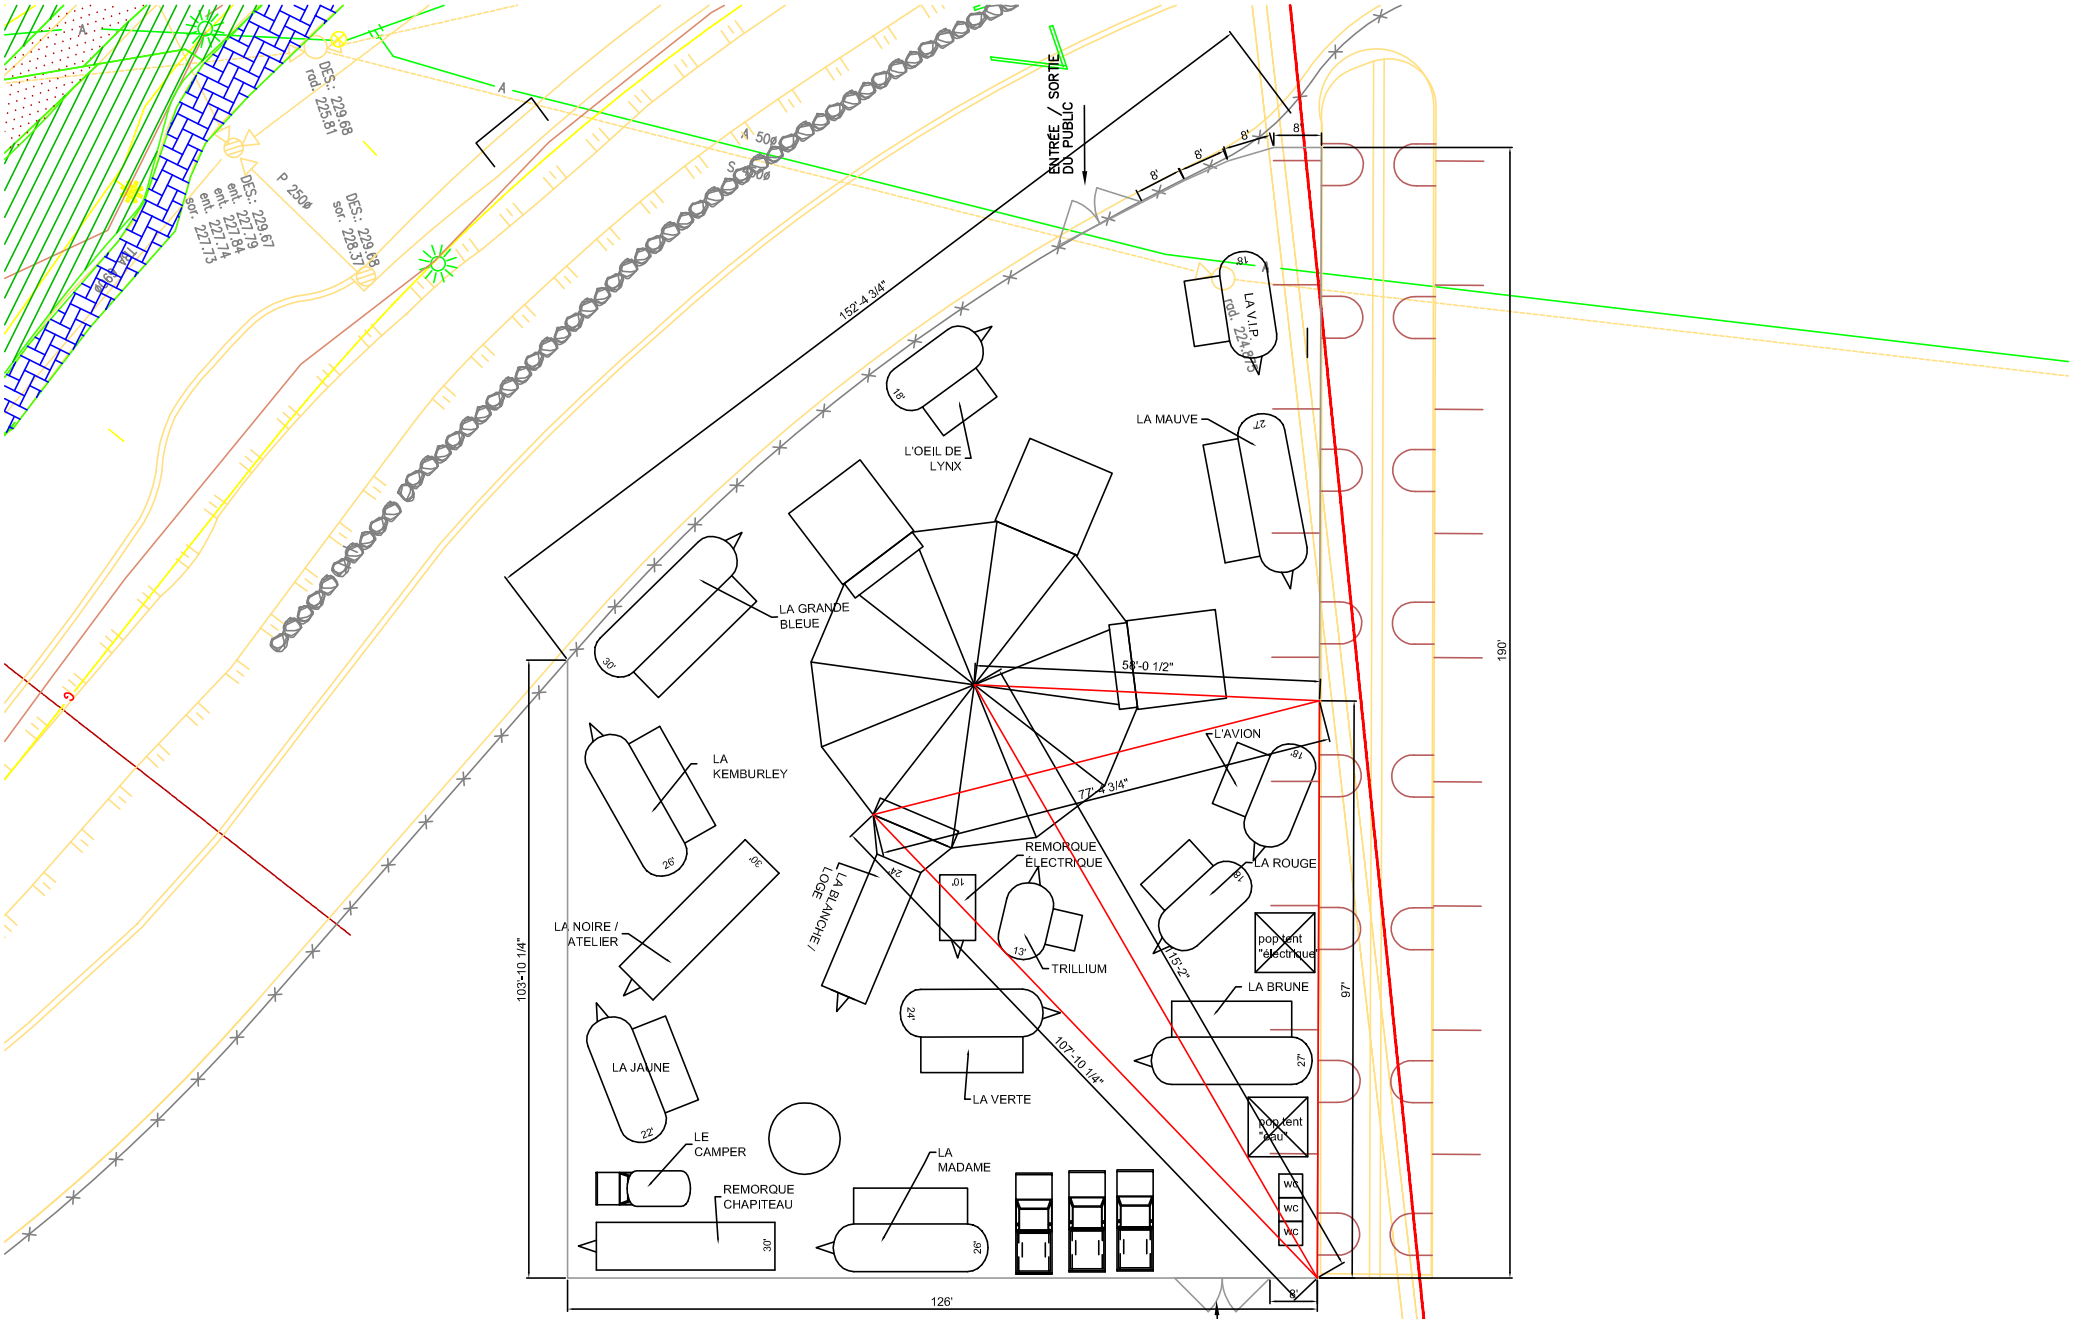

AKYA Implantation

Version 2008 v1

19 308 pi²